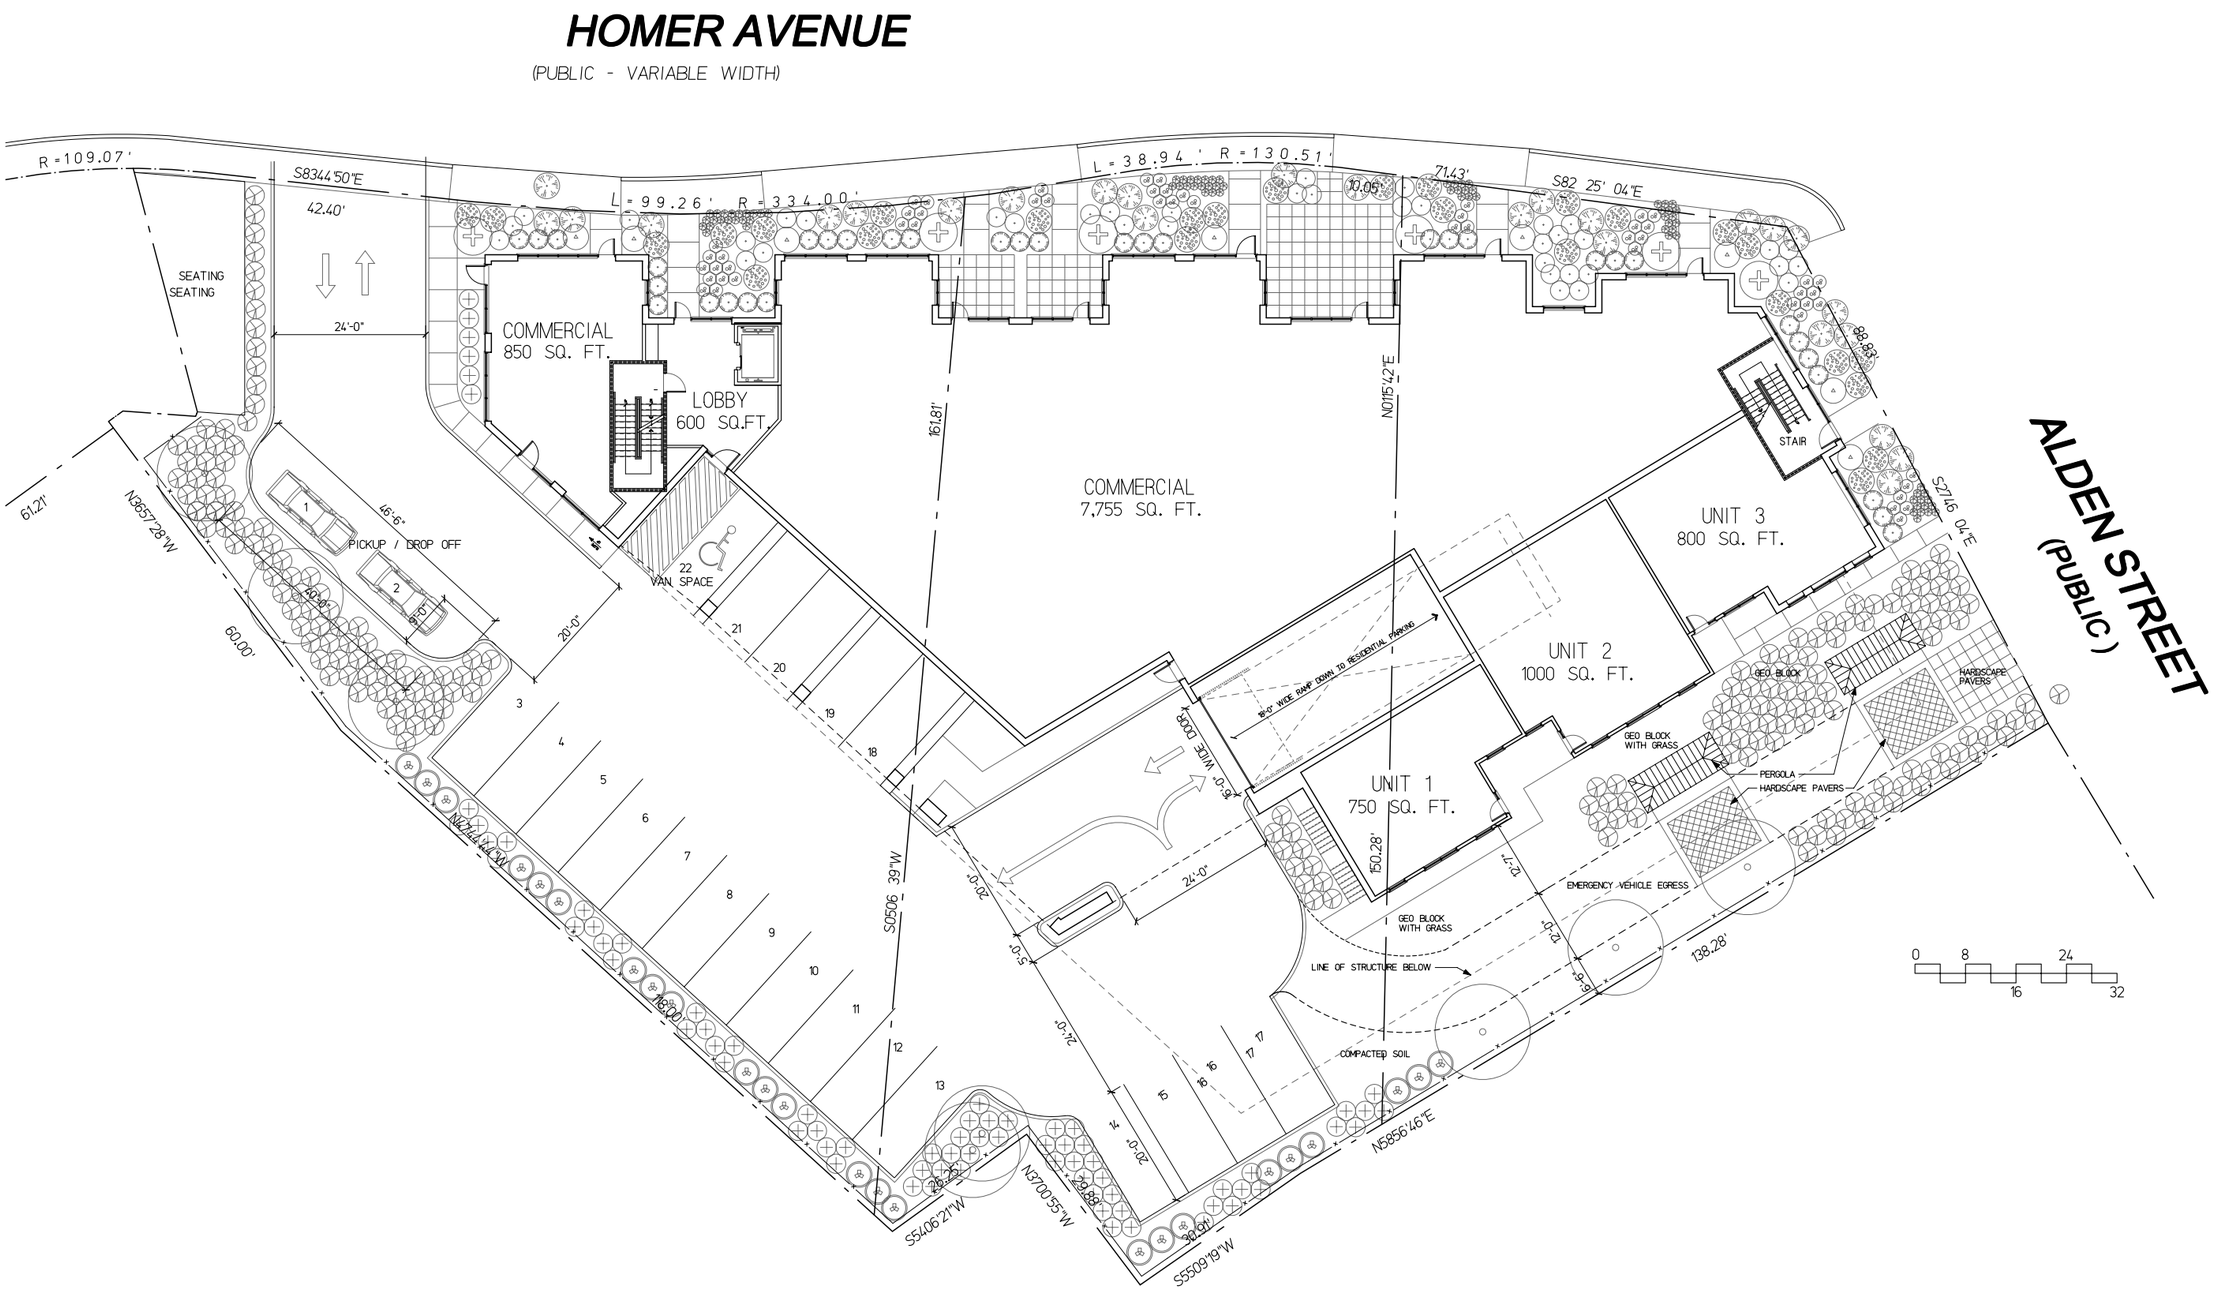
HOMER AVENUE
(PUBLIC - VARIABLE WIDTH)
ALDEN STREET
(PUBLIC)
R=109.07'
S83°44'50"E
42.40'
L=99.26' R=334.00'
L=38.94' R=130.51'
10.06'
71.43'
S82°25'04"E
SEATING
SEATING
24'-0"
COMMERCIAL
850 SQ. FT.
LOBBY
600 SQ.FT.
161.81'
N01°15'42"E
COMMERCIAL
7,755 SQ. FT.
STAIR
88.83'
S27°46'04"E
UNIT 3
800 SQ. FT.
UNIT 2
1000 SQ. FT.
UNIT 1
750 SQ. FT.
150.28'
61.21'
N36°57'28"W
46'-6"
PICKUP / DROP OFF
20'-0"
9'-0"
60.00'
22
VAN SPACE
18'-0" WIDE RAMP DOWN TO RESIDENTIAL PARKING
16'-0" WIDE DOOR
24'-0"
20'-0"
5'-0"
S0°06'39"W
N0°07'17"W
N36°57'28"W
GEO BLOCK
GEO BLOCK WITH GRASS
HARDSCAPE PAVERS
PERGOLA
HARDSCAPE PAVERS
EMERGENCY VEHICLE EGRESS
GEO BLOCK WITH GRASS
LINE OF STRUCTURE BELOW
COMPACTED SOIL
12'-7"
12'-0"
9'-6"
138.28'
N58°56'46"E
S54°06'21"W
N37°00'55"W
29.22'
19.88'
30.01'
S55°09'19"W
0 8 24
16 32

Level 1