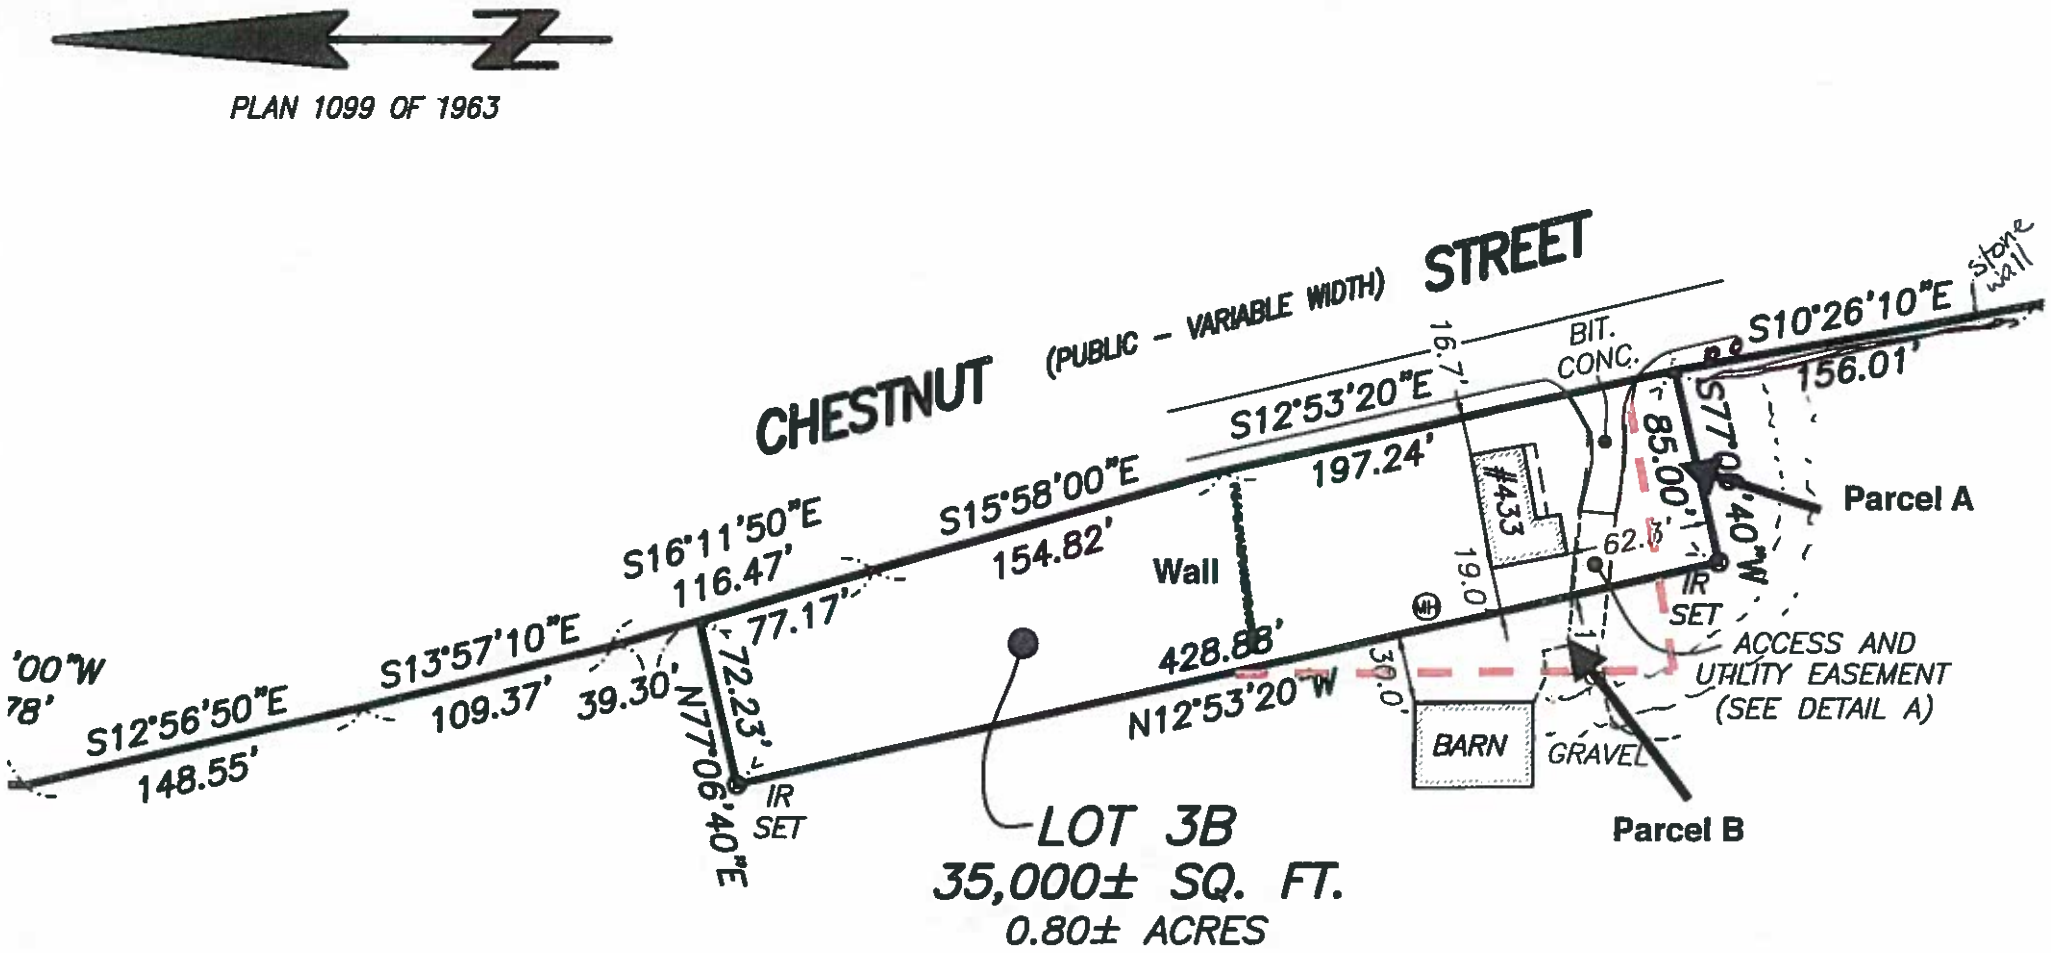
PLAN 1099 OF 1963
CHESTNUT STREET
(PUBLIC – VARIABLE WIDTH)
S10°26'10"E
156.01'
stone wall
BIT. CONC.
16.7'
S12°53'20"E
197.24'
S15°58'00"E
154.82'
S16°11'50"E
116.47'
S13°57'10"E
109.37'
S12°56'50"E
148.55'
'00"W
78'
39.30'
77.17'
72.23'
N77°06'40"E
IR SET
Wall
428.88'
N12°53'20"W
30.0'
19.0'
#433
BARN
GRAVEL
85.00'
62.8'
S77°06'40"W
IR SET
Parcel A
Parcel B
ACCESS AND UTILITY EASEMENT (SEE DETAIL A)
LOT 3B
35,000± SQ. FT.
0.80± ACRES